


Участки 53.824248 87.176021

**Земельный участок 42:30:0413005:48**  
Кемеровская область, г. Новокузнецк, ул. 40 лет ВЛКСМ, д. 65  
Под жилую застройку Многоэтажную  
[План ЗУ](#) → [План КК](#) →

Информация	Услуги
Тип:	Объект недвижимости
Вид:	Земельный участок
Кадастровый номер:	42:30:0413005:48
Кадастровый квартал:	42:30:0413005
Адрес:	Кемеровская область, г. Новокузнецк, ул. 40 лет ВЛКСМ, д. 65
Площадь уточненная:	3 525 кв. м
Статус:	Ранее учтенный
Категория земель:	Земли населённых пунктов
Разрешенное использование:	Под жилую застройку Многоэтажную
Форма собственности:	-
Кадастровая стоимость:	19 661 322 руб.
дата определения:	01.01.2022
дата утверждения:	-
дата внесения сведений:	05.01.2023
дата применения:	01.01.2023





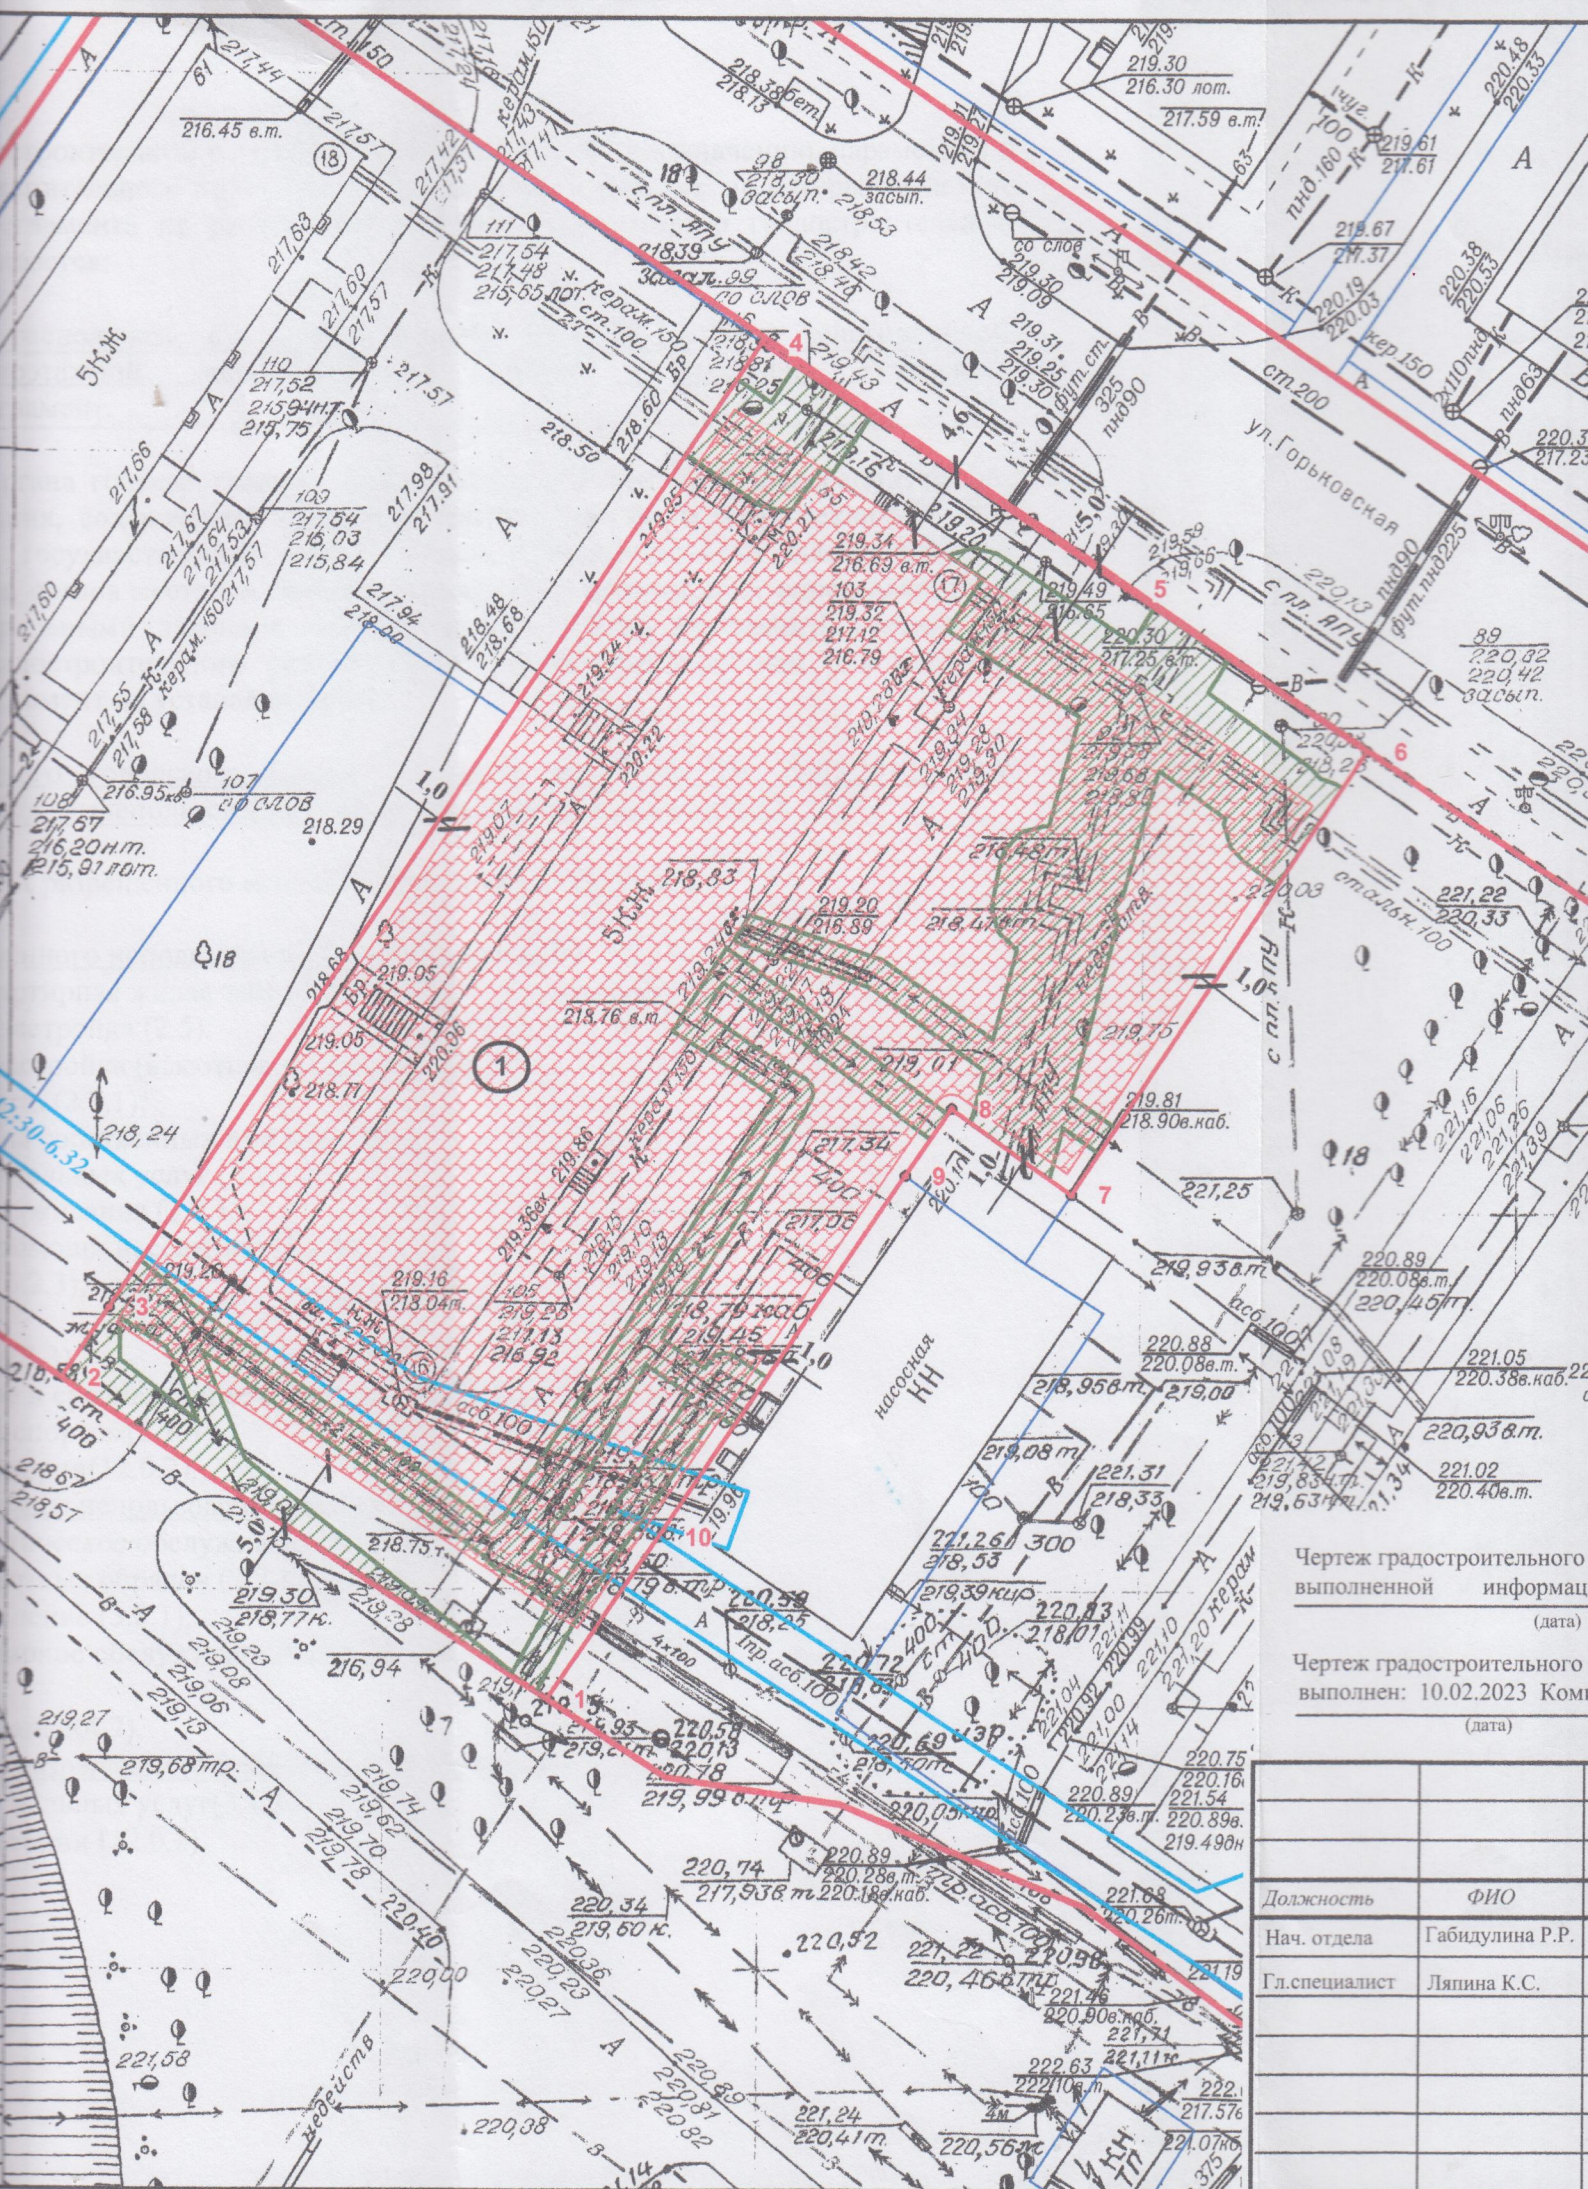

Чертеж градостроительного  
 выполненной информац  
 (дата)

Чертеж градостроительного  
 выполнен: 10.02.2023 Ком  
 (дата)

Должность	ФИО
Нач. отдела	Габидулина Р.Р.
Гл. специалист	Ляпина К.С.