



Земельный участок 42:30:0414025:10
обл. Кемеровская, г. Новокузнецк, р-н Заводской, ул. Ярославская, дом 22, 22-А
Под жилую застройку
План ЗУ → План КК →

Информация	Услуги
Тип:	Объект недвижимости
Вид:	Земельный участок
Кадастровый номер:	42:30:0414025:10
Кадастровый квартал:	42:30:0414025
Адрес:	обл. Кемеровская, г. Новокузнецк, р-н Заводской, ул. Ярославская, дом 22, 22-А
Площадь уточненная:	2 602 кв. м
Статус:	Ранее учтенный
Категория земель:	Земли населённых пунктов
Разрешенное использование:	Под жилую застройку
Форма собственности:	-
Кадастровая стоимость:	14 064 278,36 руб.
дата определения:	01.01.2022
дата утверждения:	-
дата внесения сведений:	05.01.2023
дата применения:	01.01.2023

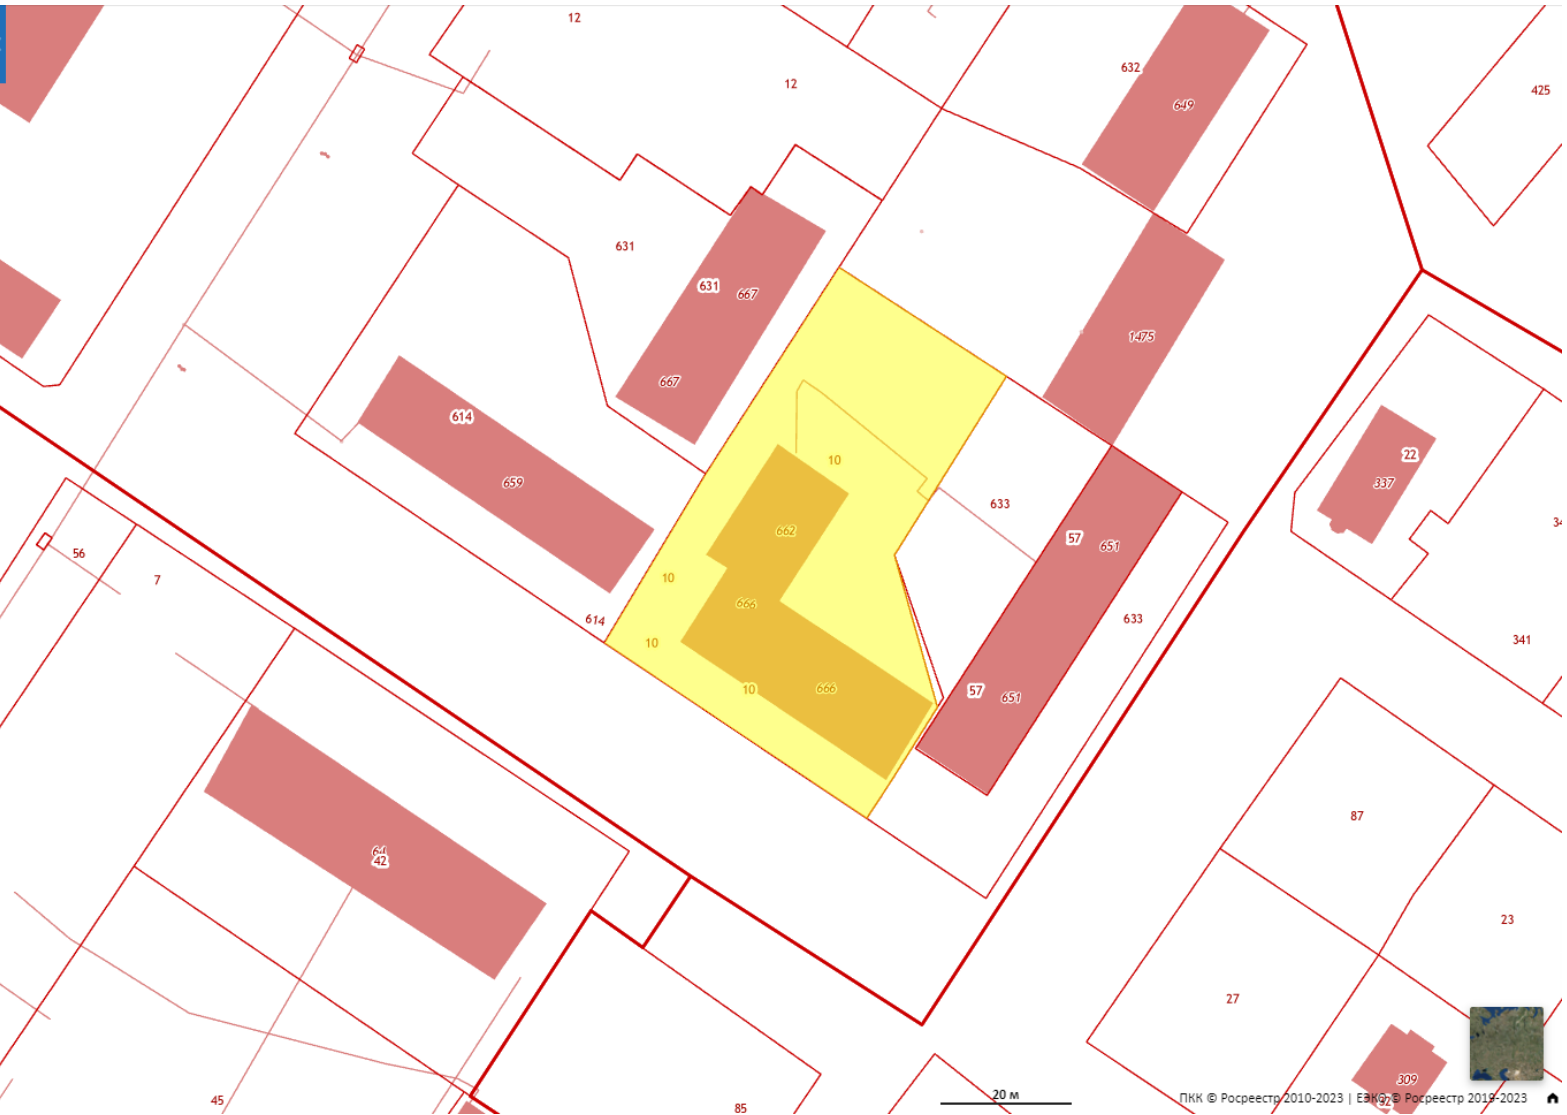

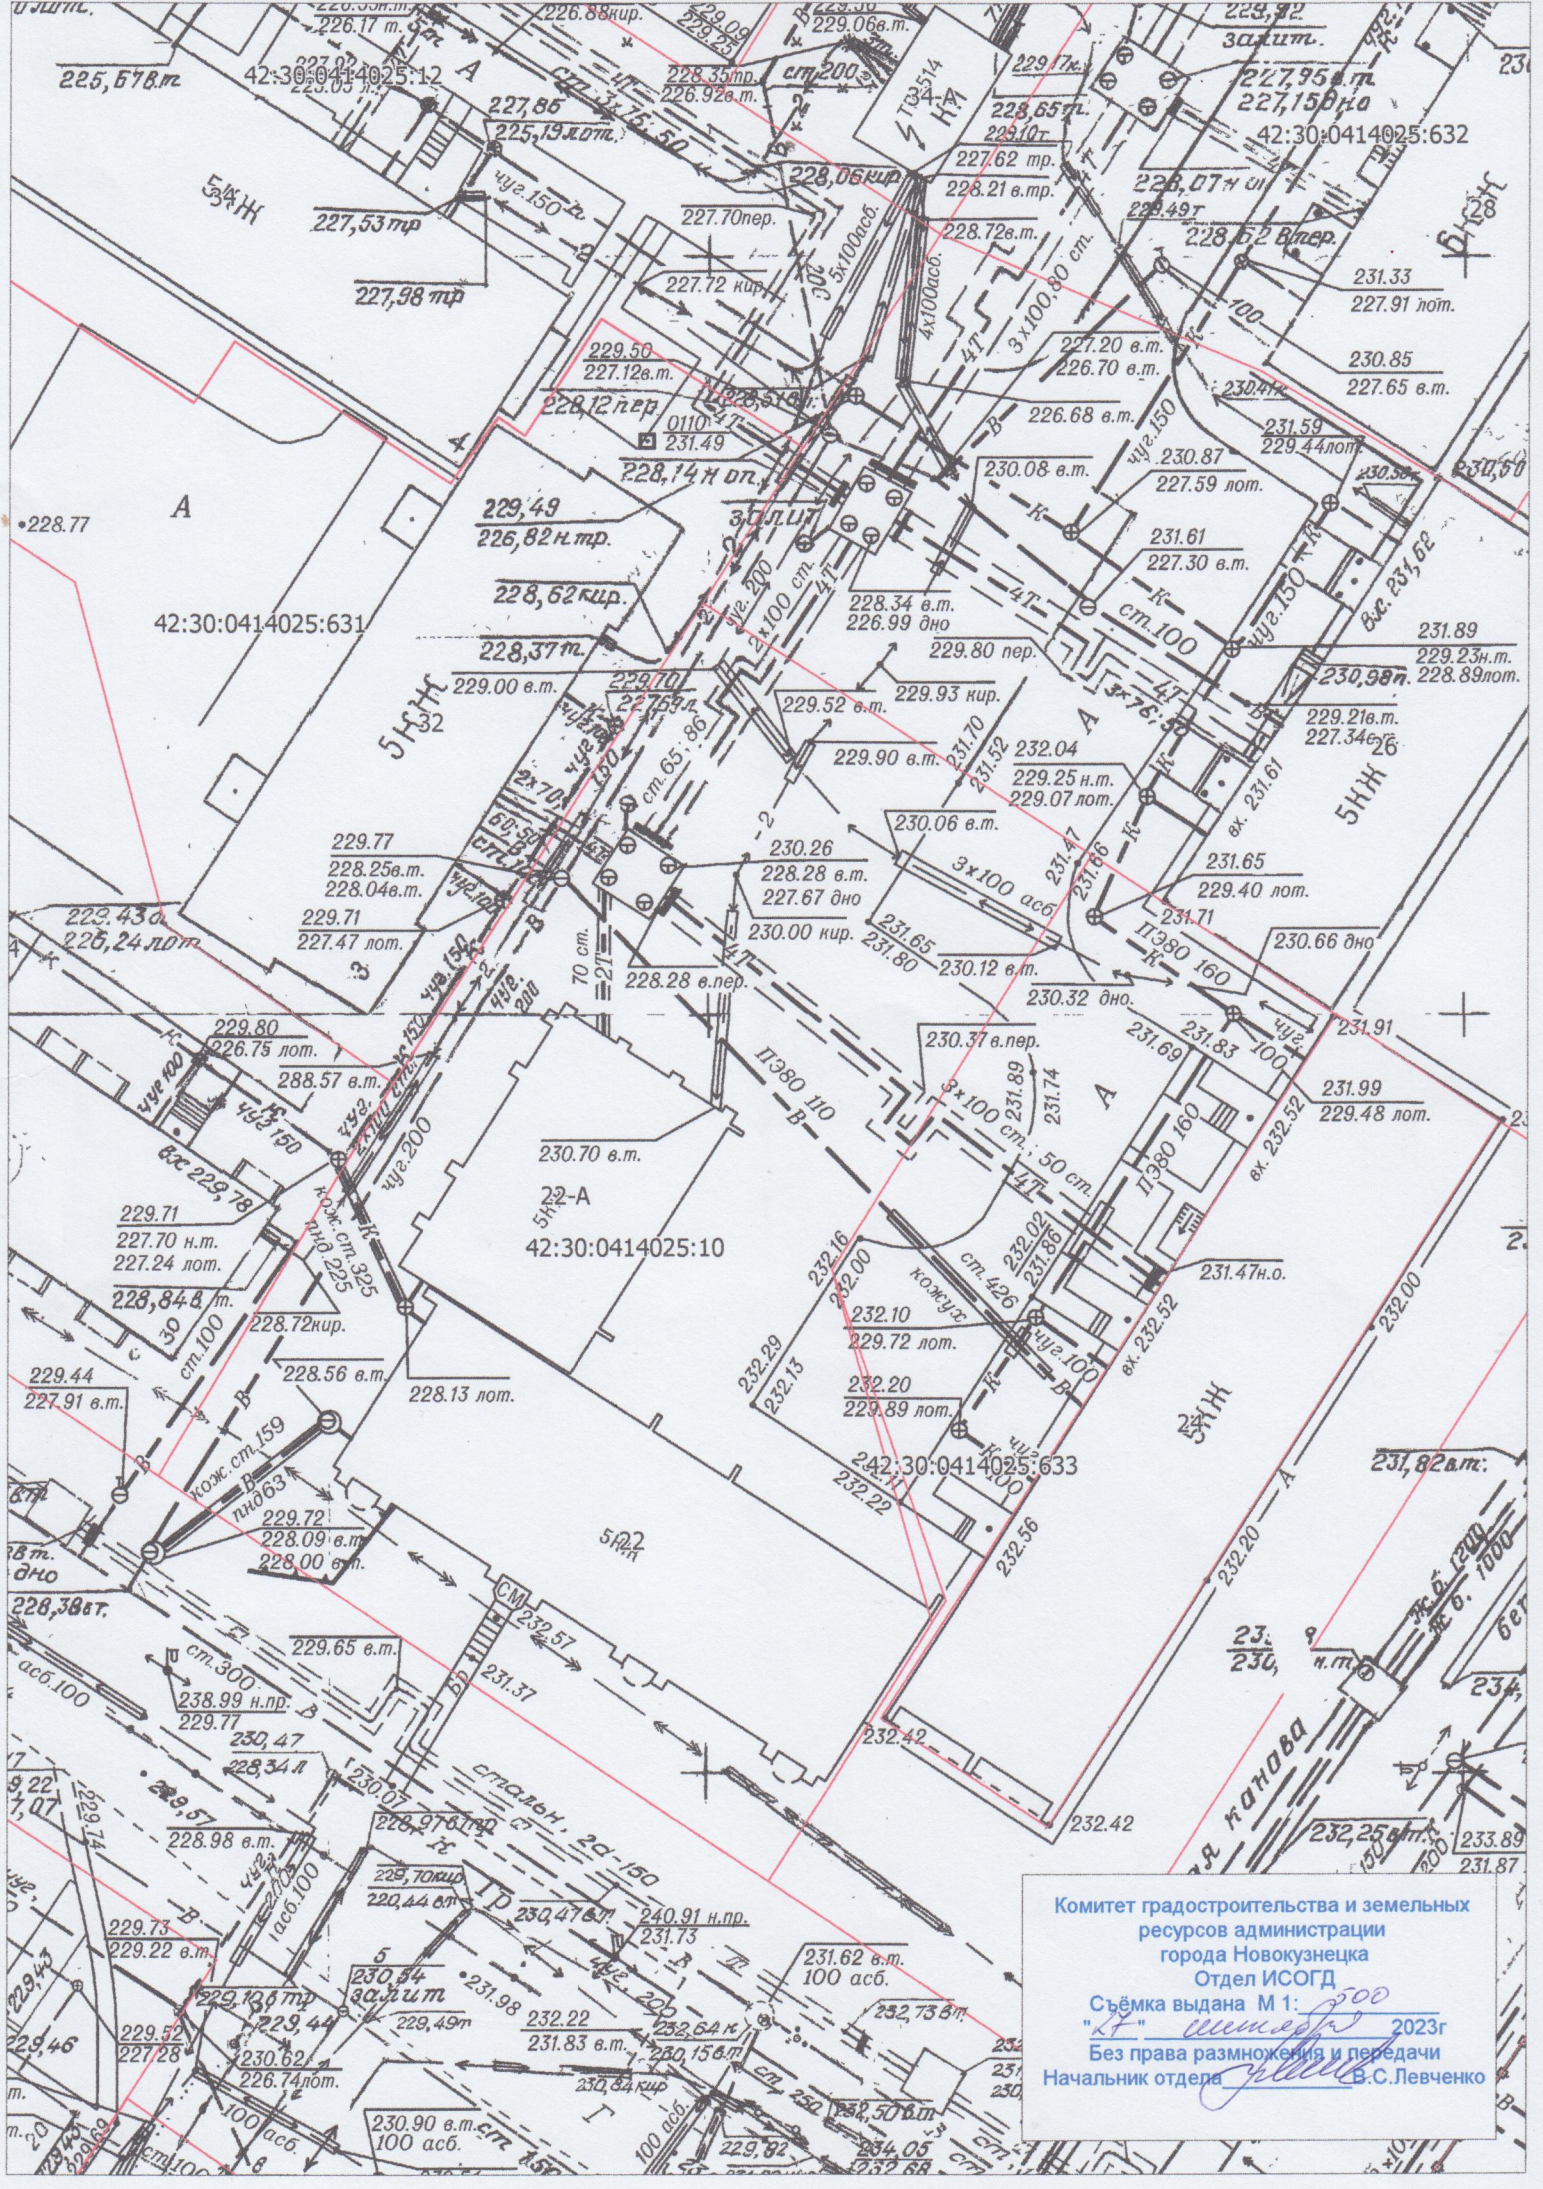

Комитет градостроительства и земельных
 ресурсов администрации
 города Новокузнецка
 Отдел ИСОГД
 Съёмка выдана М 1: 500
 "17" сентября 2023г
 Без права размножения и передачи
 Начальник отдела В.С.Левченко