

Публичная кадастровая карта России

Кемеровская область - Кузбасс, г Новокузнецк, р-н Заводской

Найти

Кадастровый номер: [42:30:0412014:4](#)

Категория земель: Земли населенных пунктов Под жилую застройку Многоэтажную

Земельный участок по адресу: [Кемеровская обл, г Новокузнецк, р-н Заводской, ул Климасенко, д 21/4](#)

Уточненная площадь: 4 028 кв. м.

Статус: Ранее учтенный

Координаты: 53.841351, 87.169223

[Кратко](#)

Посмотреть доступные документы

ул. 13-й Микрорайон

Ярче

109

17/2

23

30

42

1409

33

19/3

36

1410

1413

1411

35

1412

19к1

19


9

Микрорайон

- Карта Яндекс
- Карта Google
- Карта 2GIS
- OpenStreetMap
- Спутник Яндекс
- Спутник Google
- Спутник Bing
- Показать кадастровые границы участков
- Тематическая карта

Не нашли участок/дом на карте?

Яндекс
Публичная кадастровая карта

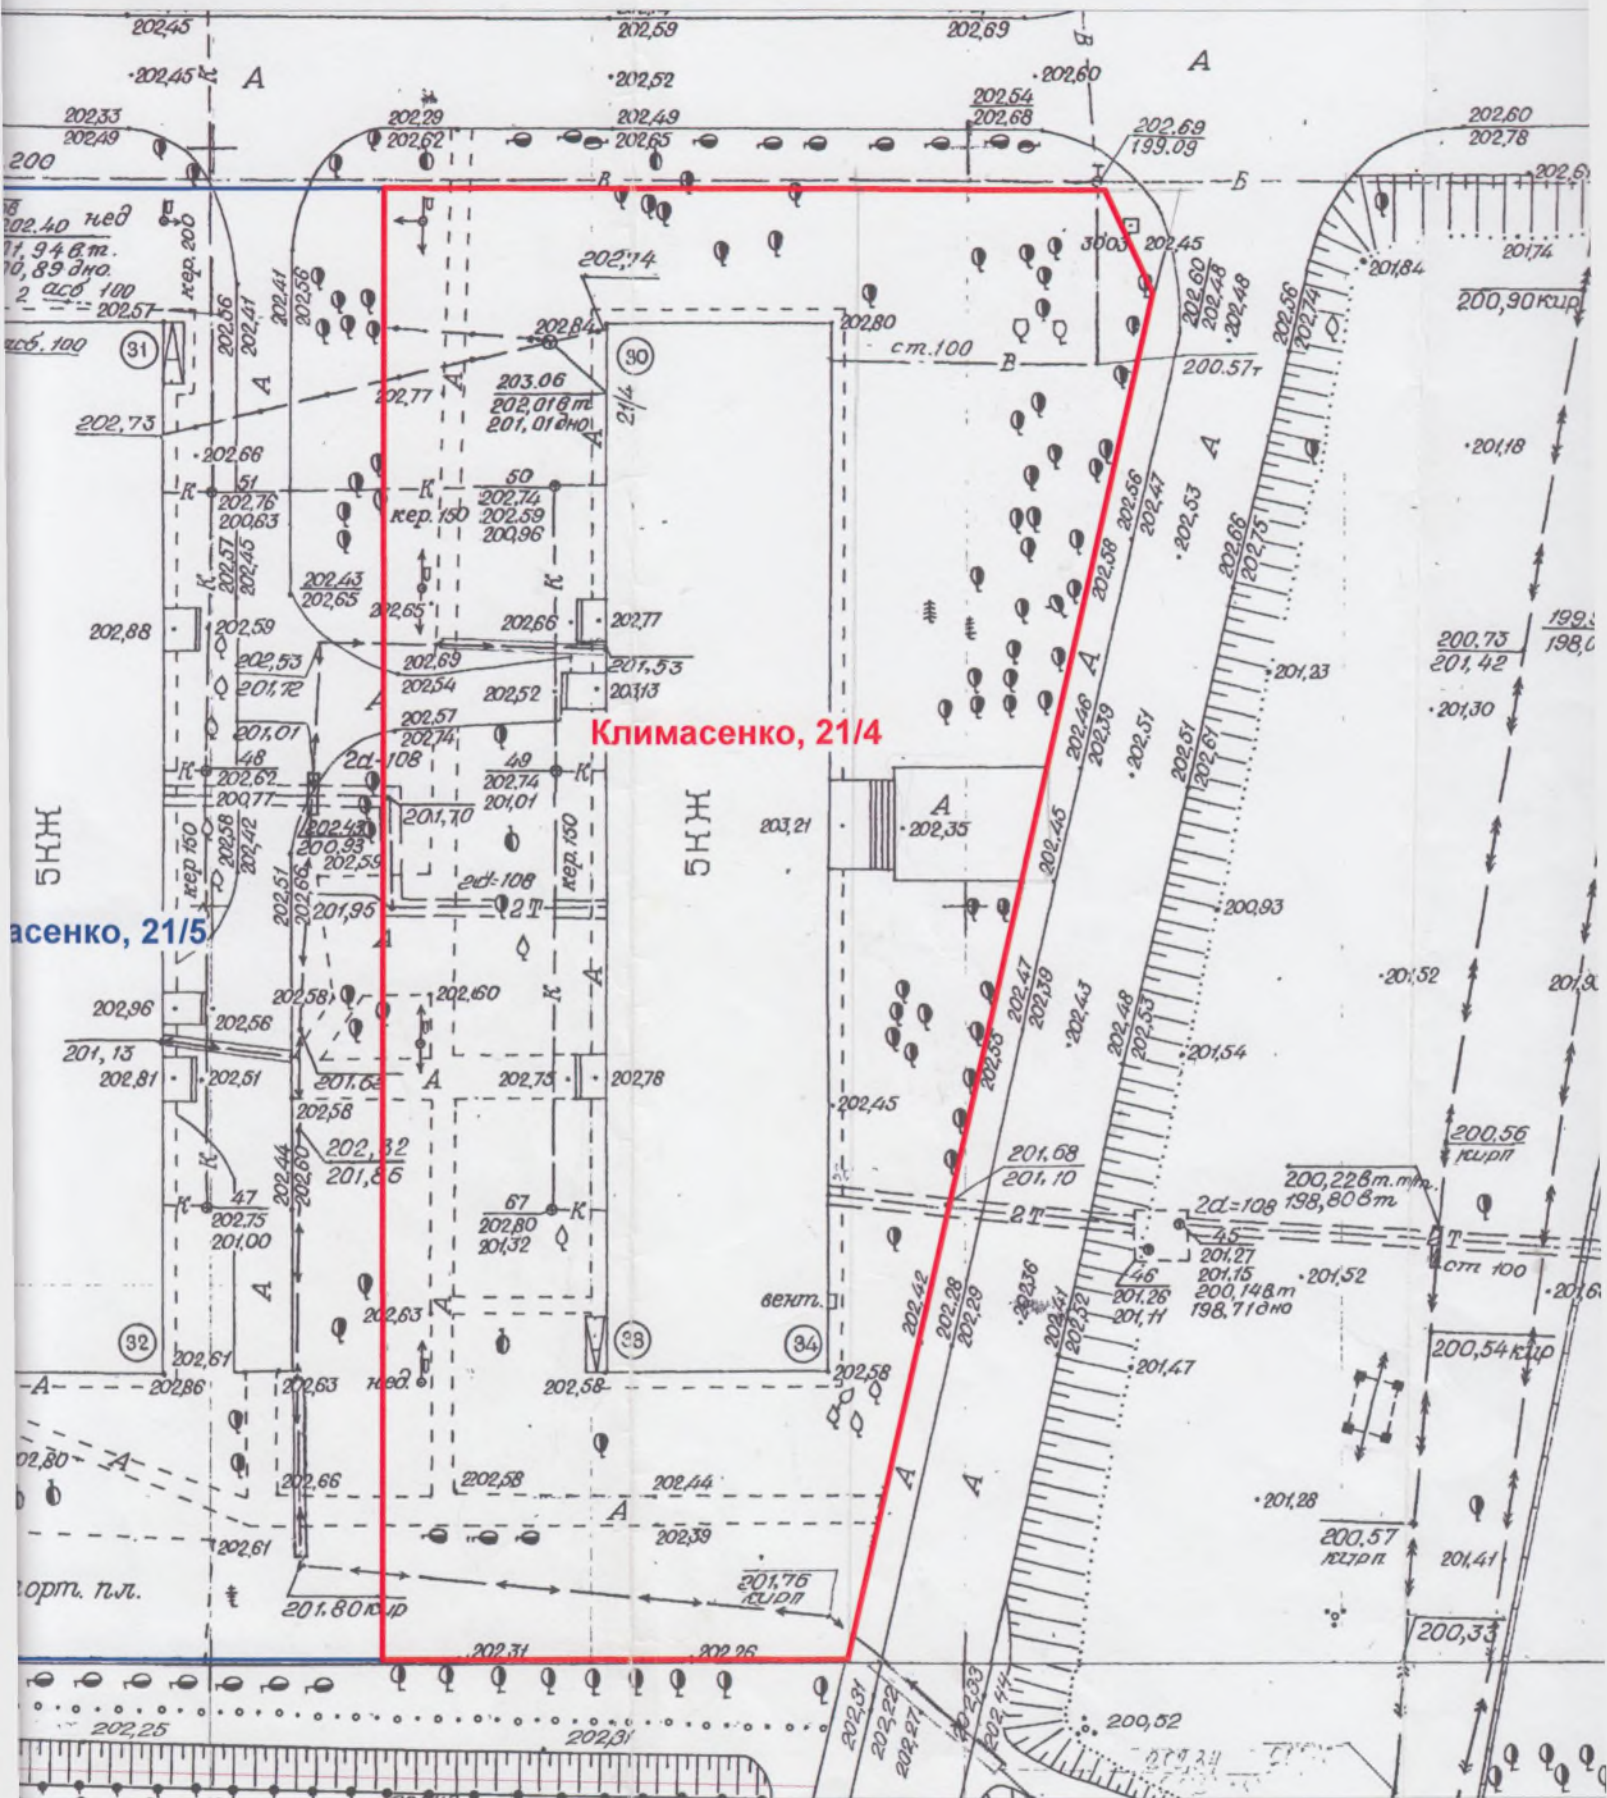

Климасенко, 21/4

Масштаб 1:500