Публичная кадастровая карта России

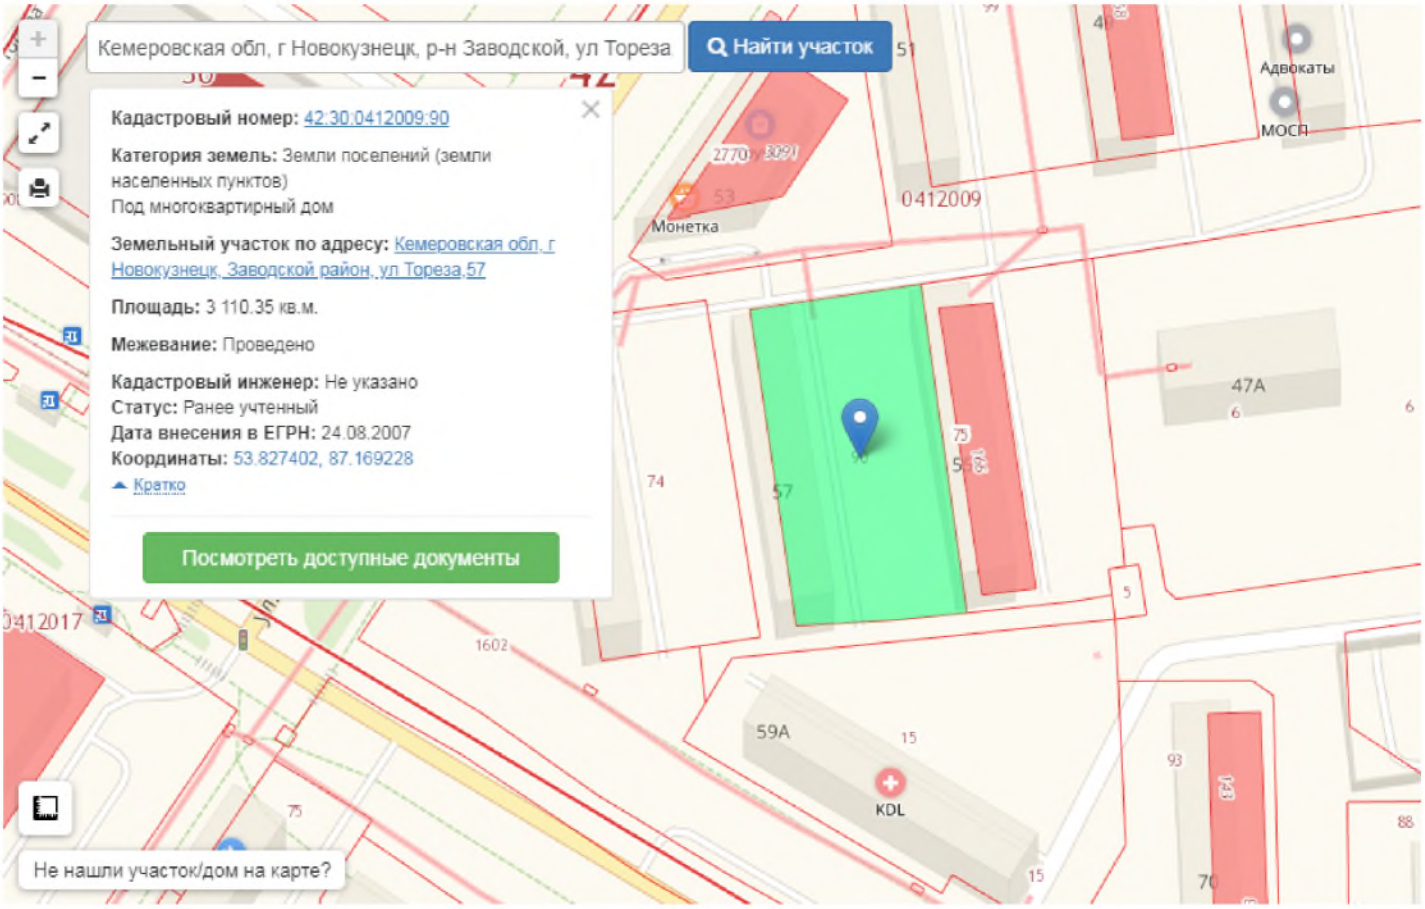

кож.ст.350
208.62
205.98 н.т.
205.86 лот.
208.54
205.70 н.т.
205.52 лот.
пнд160
208.42
208,38
208,83
208,94
208.47
залит
80
1пр. асб.100
208,43
208,30
208,23
208,10
керам.200
208,35
208,53
208,29
208,73
пнд.110
ст.,100
чуг.100
208,87
207,96
207,95
208,44
207,73
208,75
208,30
208,29
208,48
208,88
керам.150
208.61
208.51
204.36
208.95
209.09
206.08
208.17
207.98
208.44
208.26
208.98
208.69
208.14
208.32
208.50
208.32
208,32
208.19
208.37
208.91
206.22
208.84
208.39
208.85
208.25
208.43
208.44
208.63
208.93
208.23 каб.
208.84
208.52ж
208.95
209.02
208.31 в.т.
208.97
207.91 в.т.
2х110пнд
209.09
207.95 каб.
209.18
208.18 каб.
ст.300
208.39в.т.
2х110пнд
209.07
208.33 каб.
209.17
209.10
208.40 в.т.
209.20
209.33
208.63 каб.
209.40
208.70 каб.
209.13
208.42 каб.
209.12
208,43
208,42
208,65
208,73
208,85
207,85
209,74
209,81
209,86
209,64
209,80
209,47
209,56
209,55
204,55
210,67
210,08
209.36 каб.
210,56
209,49
47
210.63
210.36
208.95
48
209.55
209.55
204.55
55
209.74
209.81
209.86
209.64
209.80
209.47
209.56
209.10