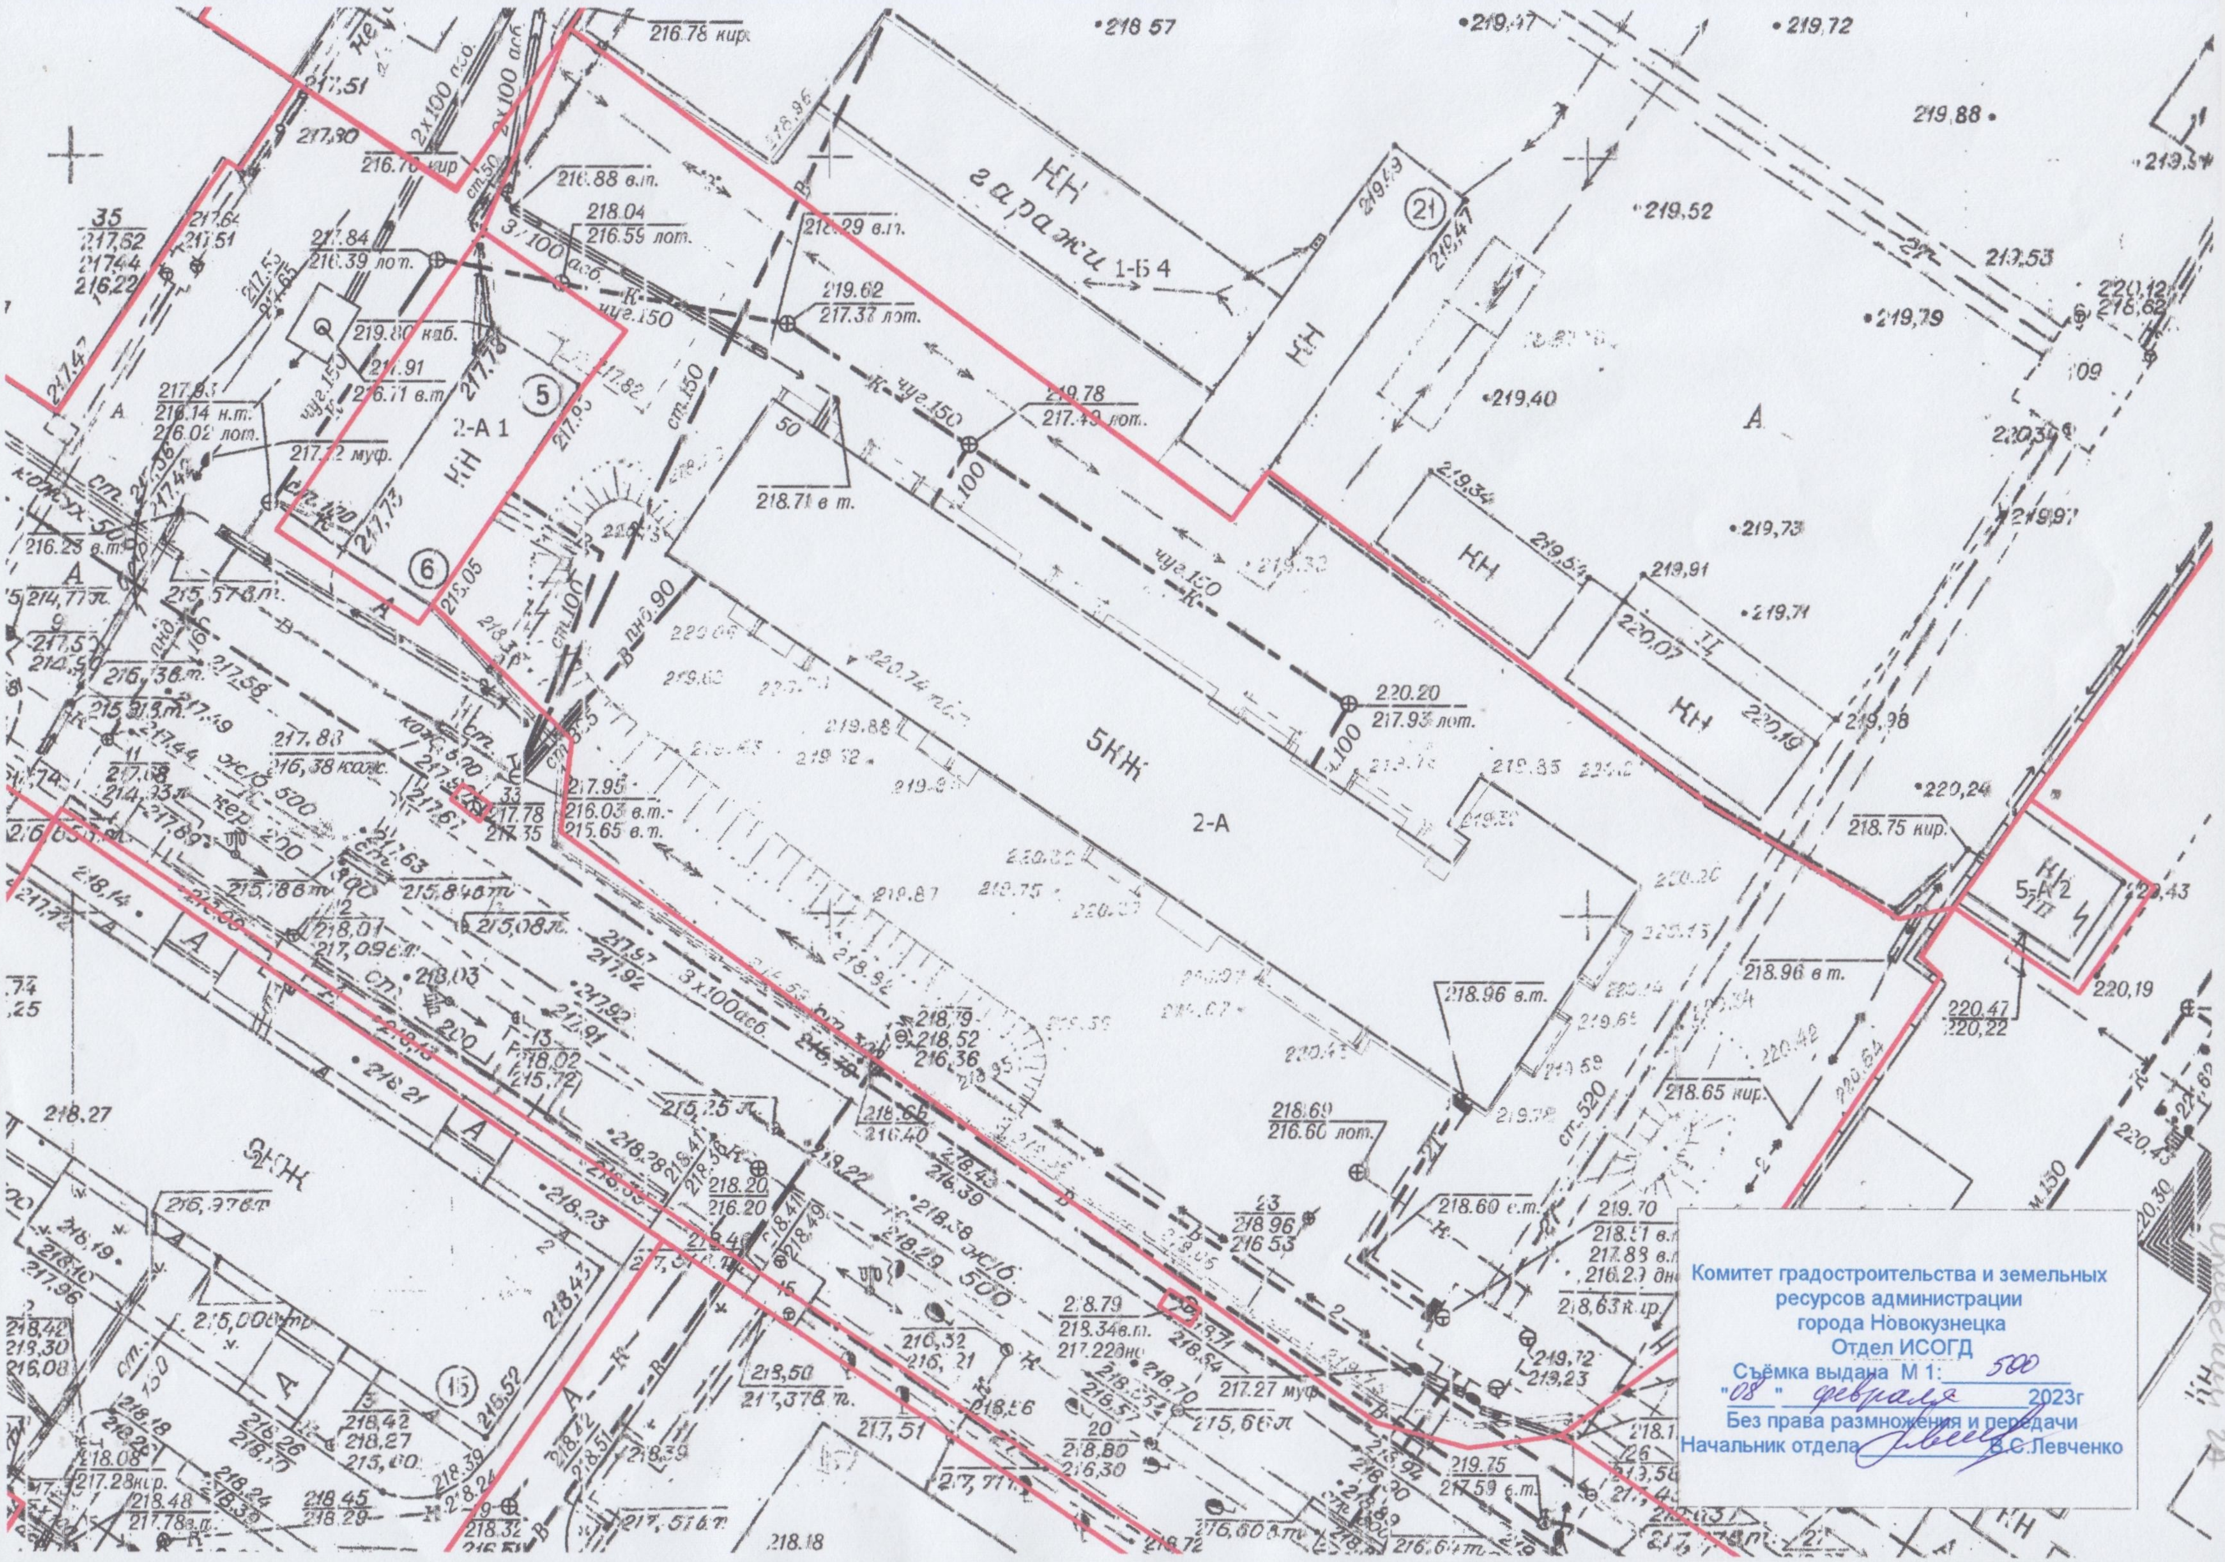

КН
гаражи 1-Б 4
21
5КЖ
2-А
2-А 1
КН
5
6
5-А 2
ТП
109
А
2КЖ
15
35
Ц
3х100 асб.
2х100 асб.
чуг.150
ст.150
ст.100
ст.520
кер. 200
эл.б. 500
218.57
219.47
219.72
219.88
219.52
219.53
219.79
219.40
219.73
219.71
219.98
220.24
220.20
217.93 лот.
219.62
217.37 лот.
219.78
217.49 лот.
218.04
216.59 лот.
216.88 в.п.
216.78 кир.
216.76 кир.
217.84
216.39 лот.
219.80 каб.
217.91
216.71 в.т.
218.71 в т.
217.95
216.03 в.т.
215.65 в.т.
218.96 в.т.
218.69
216.60 лот.
218.60 в.т.
218.65 кир.
218.75 кир.
220.47
220.22
220.19
220.43
219.75
217.59 в.т.
218.79
218.34 в.т.
217.22 дно
217.27 муф
218.27
218.18
218.72

Комитет градостроительства и земельных
ресурсов администрации
города Новокузнецка
Отдел ИСОГД
Съёмка выдана М 1: 500
"08" февраля 2023г
Без права размножения и передачи
Начальник отдела В.С.Левченко